


ПЛАН ЧЕРВОНИХ ЛІНІЙ М 1:2000

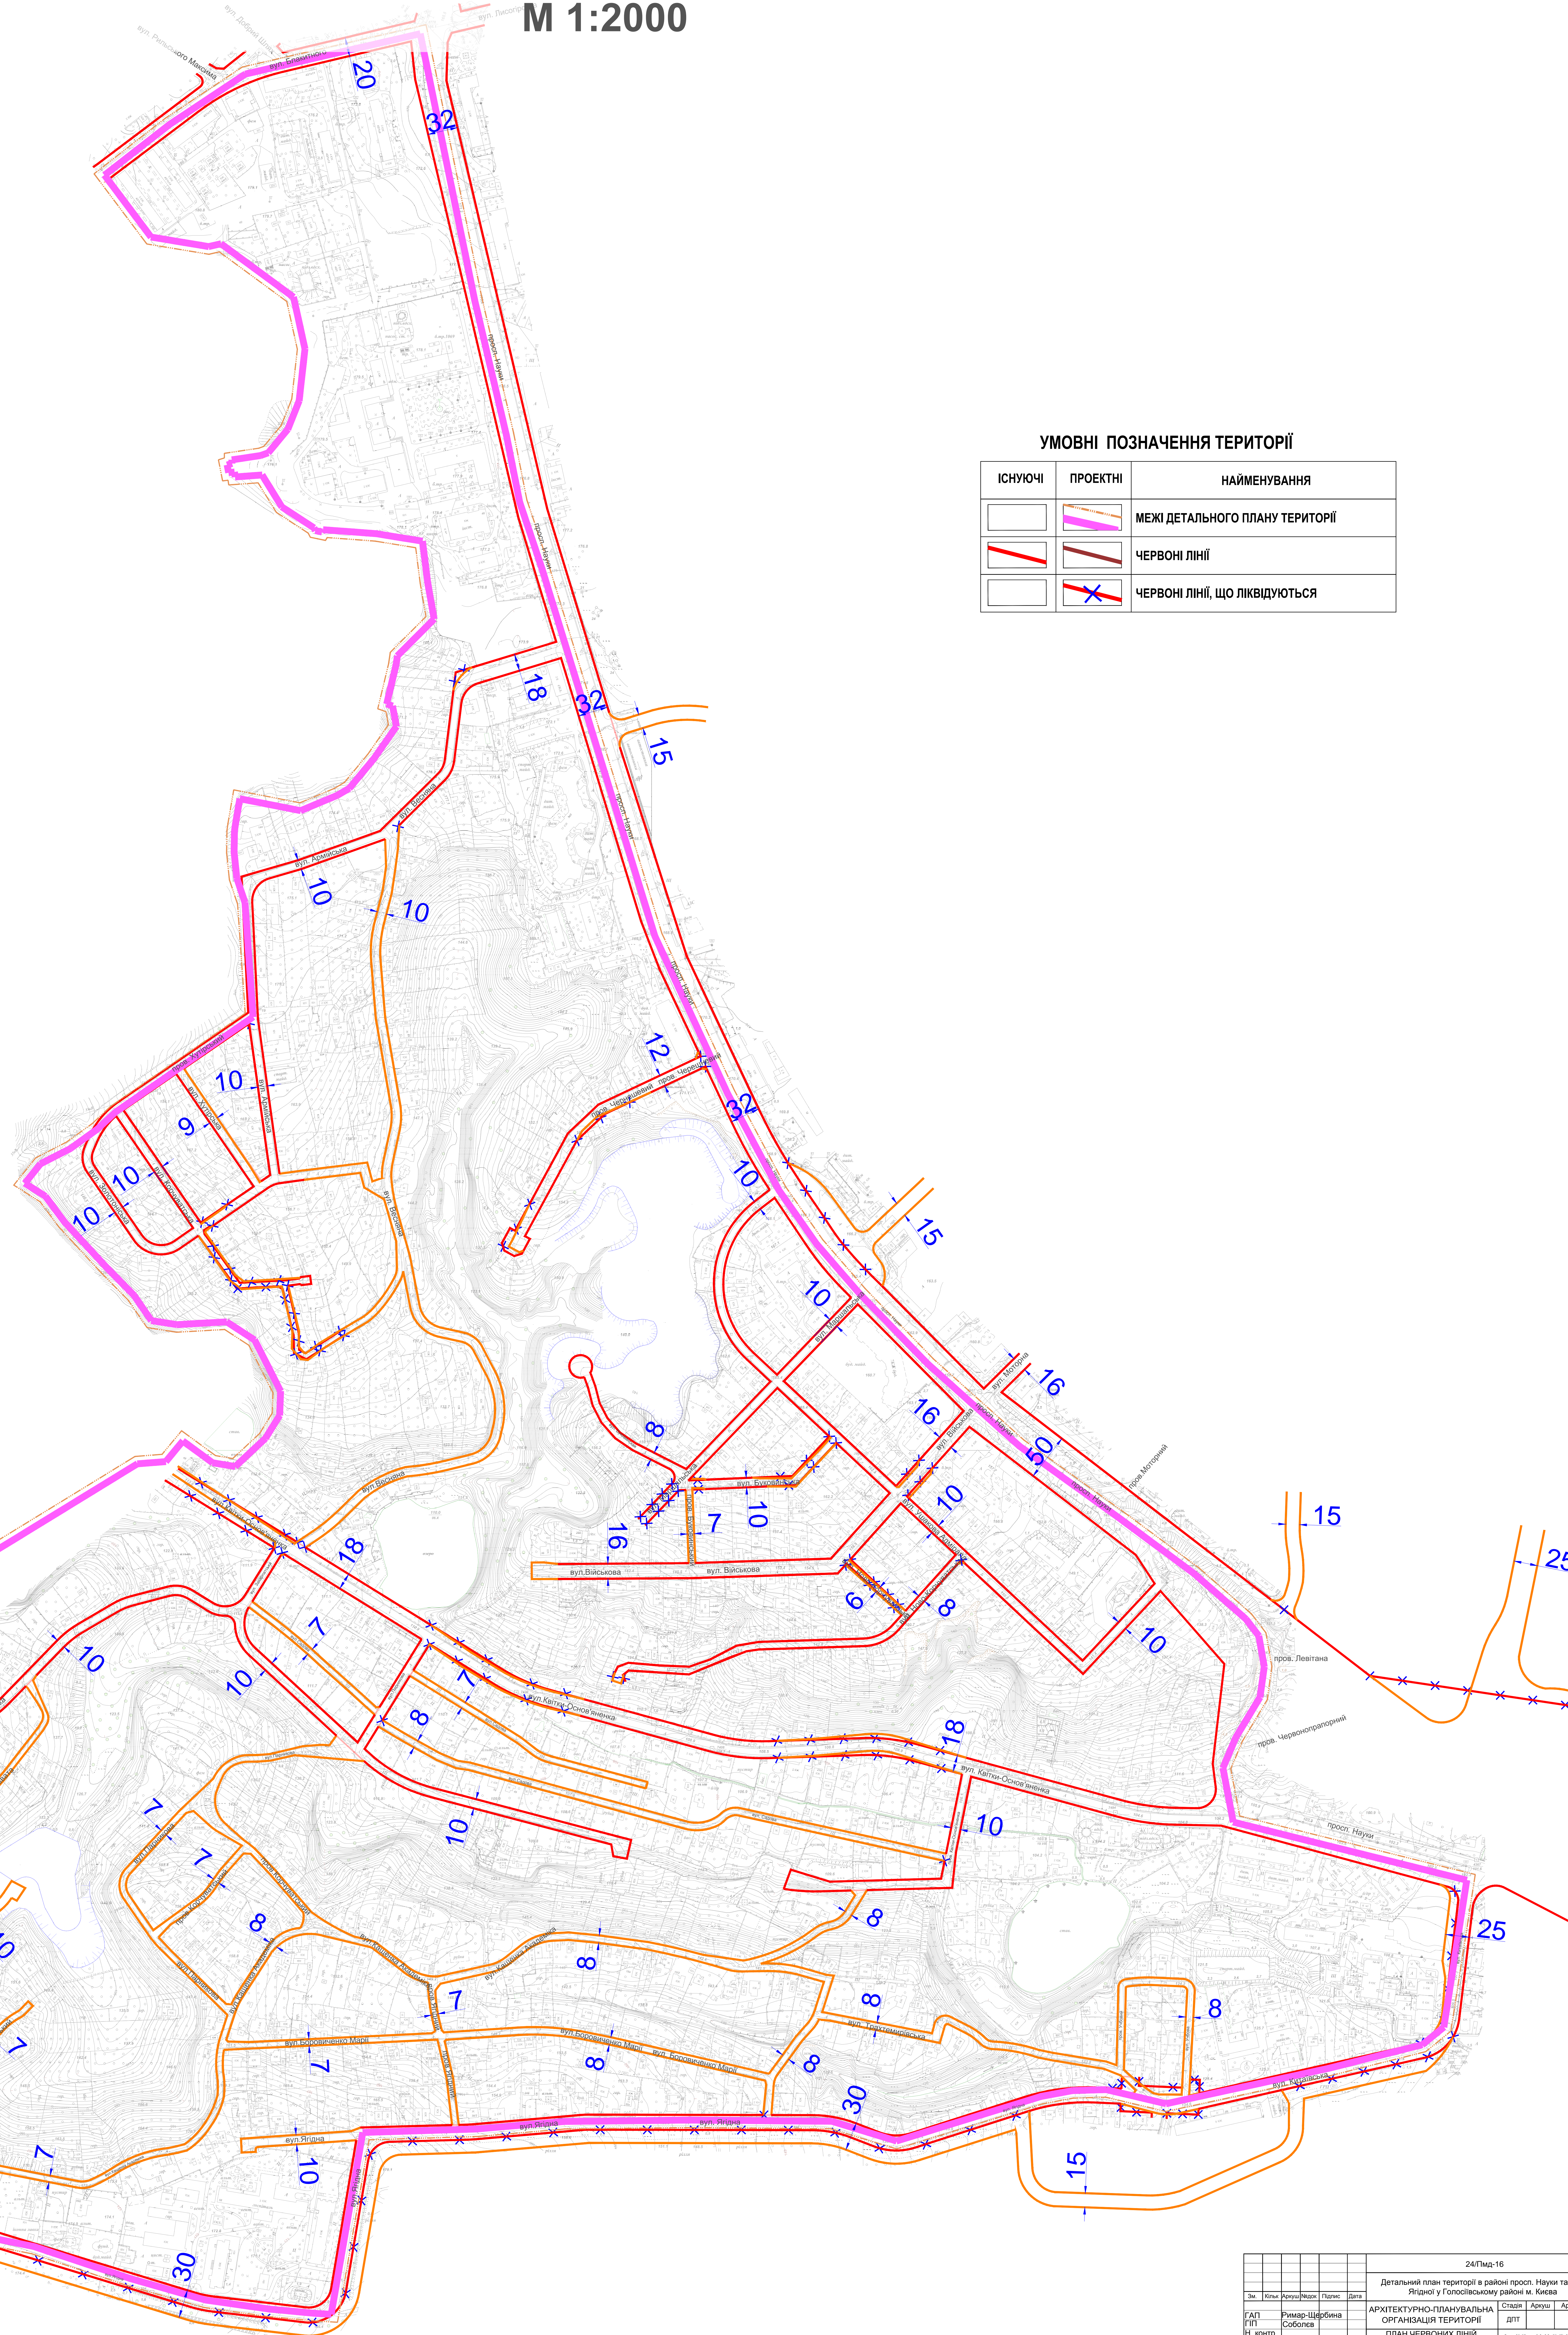

УМОВНІ ПОЗНАЧЕННЯ ТЕРИТОРІЇ

ІСНЮЮЧІ	ПРОЕКТНІ	НАЙМЕНУВАННЯ
		МЕЖІ ДЕТАЛЬНОГО ПЛАНУ ТЕРИТОРІЇ
		ЧЕРВОНІ ЛІНІЇ
		ЧЕРВОНІ ЛІНІЇ, ЩО ЛІКВІДУЮТЬСЯ

				24Пмд-16		
				Детальний план території в районі просп. Науки та вул. Ягідної у Голосівському районі м. Києва		
Зм.	Кільк.	Архив.	Вклад.	Підпис.	Дата.	
ГАП	Римар-Щербина	Собольєв	Собольєв	Собольєв	Собольєв	Собольєв
Н. контр.	Перевірено	Алєксєєв	Розроблено	Архив.	Архив.	Архив.
				АРХІТЕКТУРНО-ПЛАНУВАЛЬНА ОРГАНІЗАЦІЯ ТЕРИТОРІЇ		
				ПЛАН ЧЕРВОНИХ ЛІНІЙ		
				М 1:4000		